



ГРАДСКИ ТРГОВСКИ ЦЕНТАР СКОПЈЕ

ОСНОВА НА КАТ ПРИЗЕМЈЕ

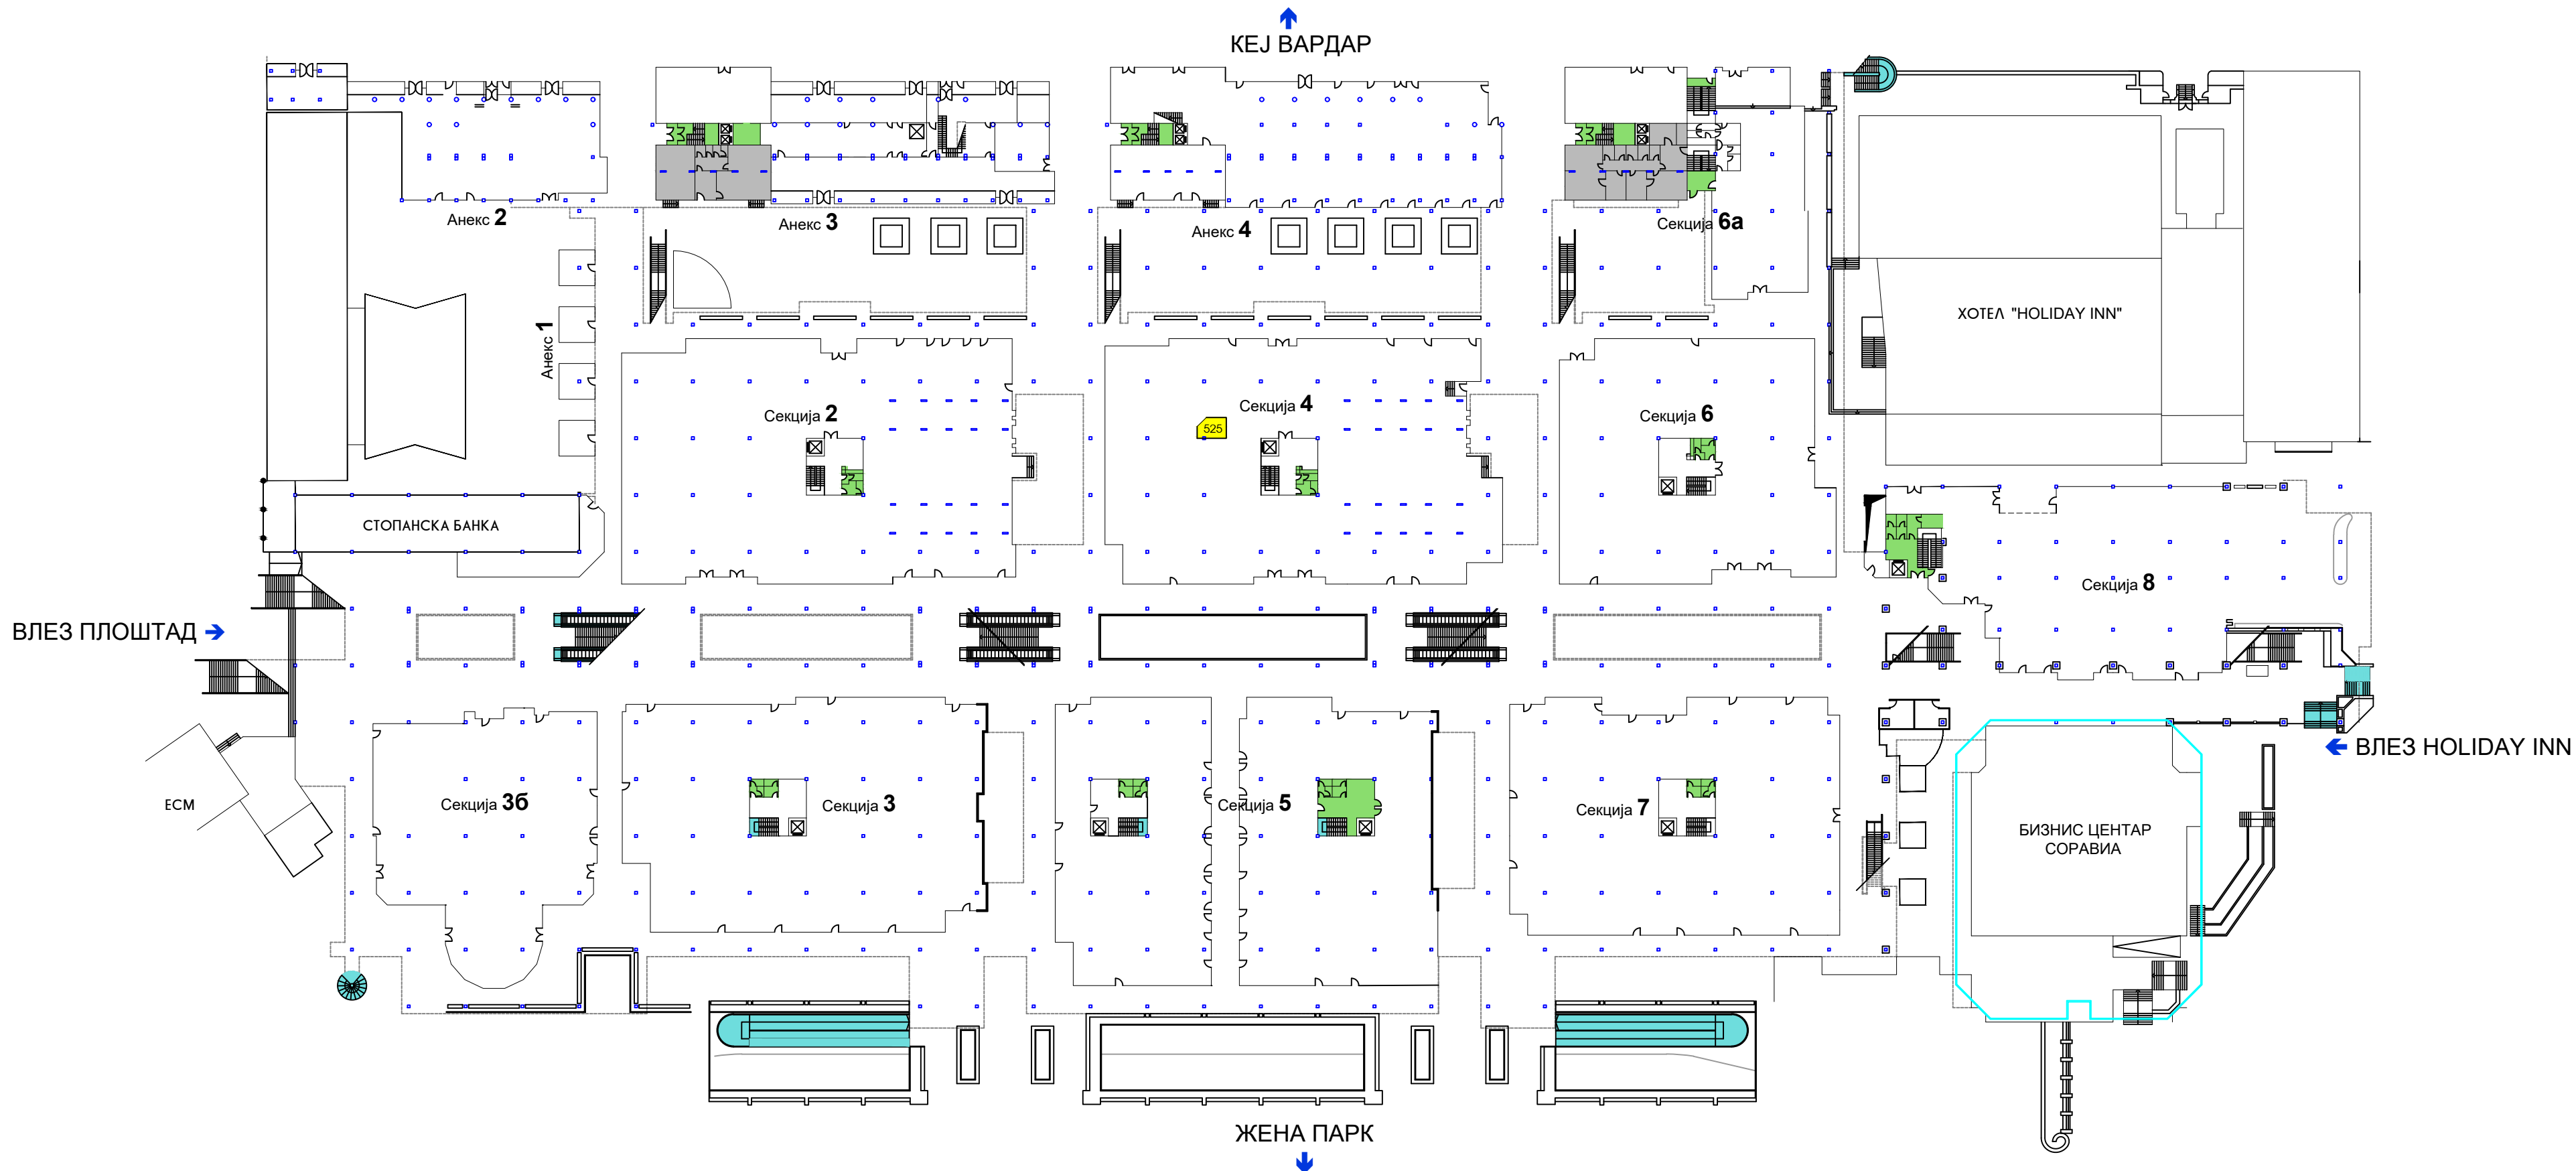

A.E. 525

11M2

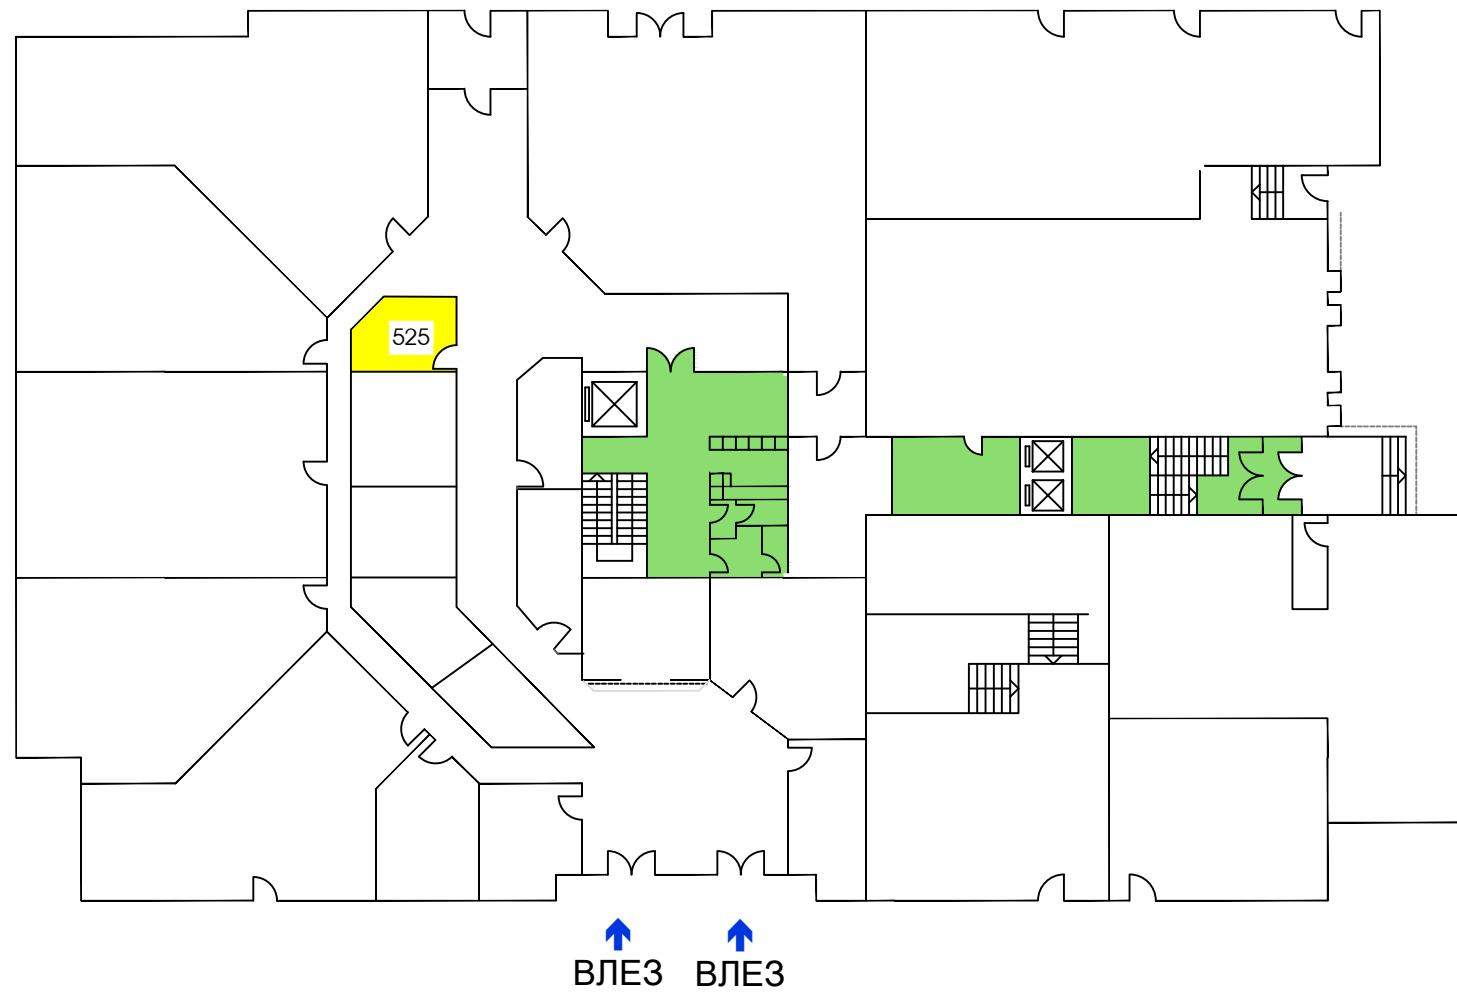

Кат приземје,секција 4
Д.Е. 525

